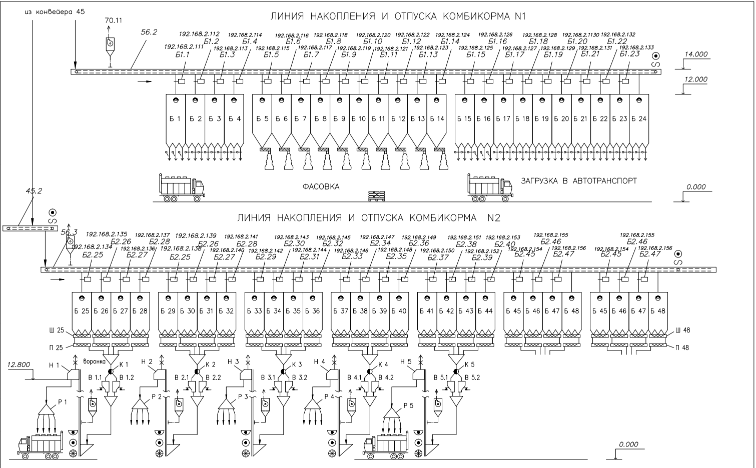
ЛИНИЯ НАКОПЛЕНИЯ И ОТПУСКА КОМБИКОРМА N1
из конвейера 45
70.11
56.2
192.168.2.111 Б1.1
192.168.2.112 Б1.2
192.168.2.113 Б1.3
192.168.2.114 Б1.4
192.168.2.115 Б1.5
192.168.2.116 Б1.6
192.168.2.117 Б1.7
192.168.2.118 Б1.8
192.168.2.119 Б1.9
192.168.2.120 Б1.10
192.168.2.121 Б1.11
192.168.2.122 Б1.12
192.168.2.123 Б1.13
192.168.2.124 Б1.14
192.168.2.125 Б1.15
192.168.2.126 Б1.16
192.168.2.127 Б1.17
192.168.2.128 Б1.18
192.168.2.129 Б1.19
192.168.2.1130 Б1.20
192.168.2.131 Б1.21
192.168.2.132 Б1.22
192.168.2.133 Б1.23
14.000
12.000
Б 1
Б 2
Б 3
Б 4
Б 5
Б 6
Б 7
Б 8
Б 9
Б 10
Б 11
Б 12
Б 13
Б 14
Б 15
Б 16
Б 17
Б 18
Б 19
Б 20
Б 21
Б 22
Б 23
Б 24
ФАСОВКА
ЗАГРУЗКА В АВТОТРАНСПОРТ
0.000
45.2
ЛИНИЯ НАКОПЛЕНИЯ И ОТПУСКА КОМБИКОРМА N2
56.3
192.168.2.134 Б2.25
192.168.2.135 Б2.26
192.168.2.136 Б2.27
192.168.2.137 Б2.28
192.168.2.138 Б2.25
192.168.2.139 Б2.26
192.168.2.140 Б2.27
192.168.2.141 Б2.28
192.168.2.142 Б2.29
192.168.2.143 Б2.30
192.168.2.144 Б2.31
192.168.2.145 Б2.32
192.168.2.146 Б2.33
192.168.2.147 Б2.34
192.168.2.148 Б2.35
192.168.2.149 Б2.36
192.168.2.150 Б2.37
192.168.2.151 Б2.38
192.168.2.152 Б2.39
192.168.2.153 Б2.40
192.168.2.154 Б2.45
192.168.2.155 Б2.46
192.168.2.156 Б2.47
192.168.2.154 Б2.45
192.168.2.155 Б2.46
192.168.2.156 Б2.47
Б 25
Б 26
Б 27
Б 28
Б 29
Б 30
Б 31
Б 32
Б 33
Б 34
Б 35
Б 36
Б 37
Б 38
Б 39
Б 40
Б 41
Б 42
Б 43
Б 44
Б 45
Б 46
Б 47
Б 48
Б 45
Б 46
Б 47
Б 48
Ш 25
П 25
Ш 48
П 48
12.800
Н 1
воронка
К 1
В 1.1
В 1.2
Н 2
К 2
В 2.1
В 2.2
Н 3
К 3
В 3.1
В 3.2
Н 4
К 4
В 4.1
В 4.2
Н 5
К 5
В 5.1
В 5.2
Р 1
Р 2
Р 3
Р 4
Р 5
0.000
ЗАГРУЗКА В АВТОТРАНСПОРТ

Перв. примен.

Справ. №

Подп. и дата

Инв. № дубл.

Взам. инв. №

Подп. и дата

Инв.№ подл.

| Изм. | Лист | № докум. | Подп. | Дата | Оборудование для дополнительных бункеров Б25–Б48 склада комбикорма СПК "Звениговский" (отпуск по весу) | | |
|---|---|---|---|---|---|---|---|
| Н.контр. | | | | | Комбикормовый цех<br>СПК Звениговский | Стадия | Лист | Листов |
| Разраб. | Селезнев | | | | | | | |
| Исполн. | Селезнев | | | | Технологическая схема | | | |
| Провер. | Федоров | | | | | | | |
| Утв. | | | | | | | | |

Копировал

Формат А2